




Aanzicht rechterzijde




Aanzicht voorzijde




Aanzicht linkerzijde

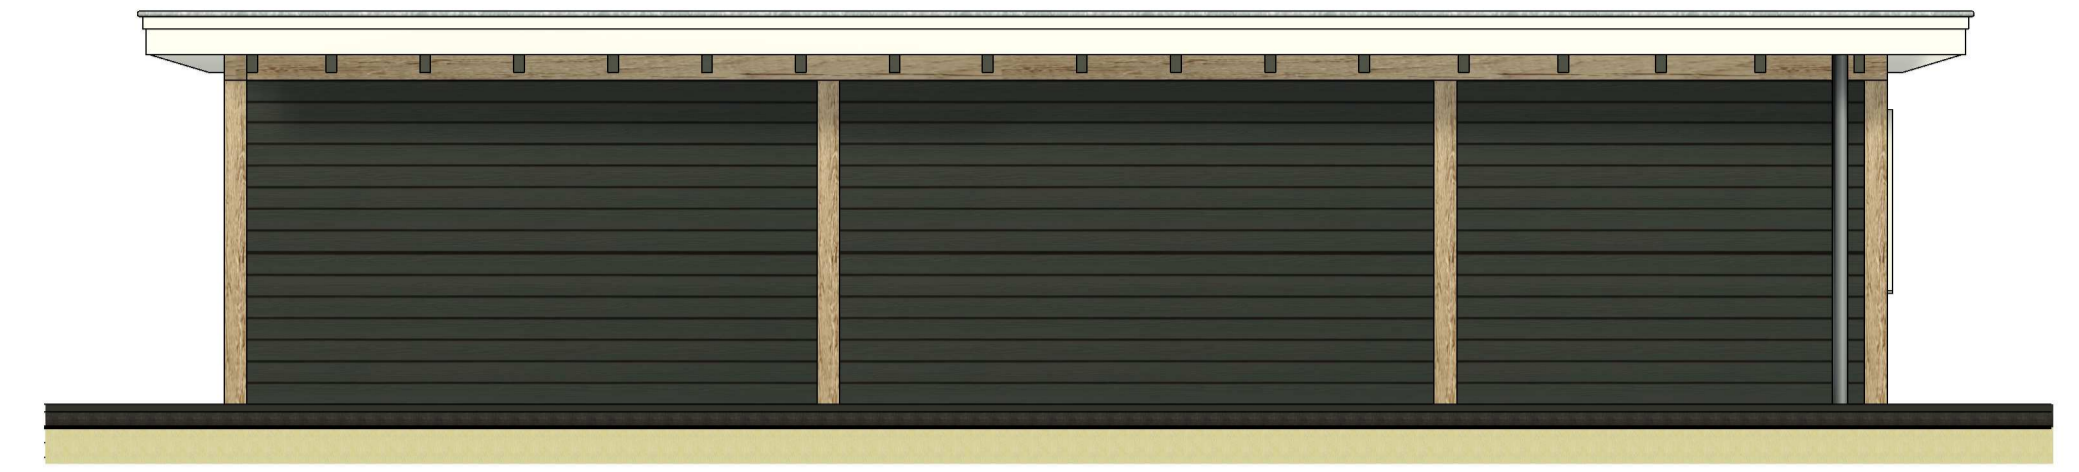

Aanzicht achterzijde

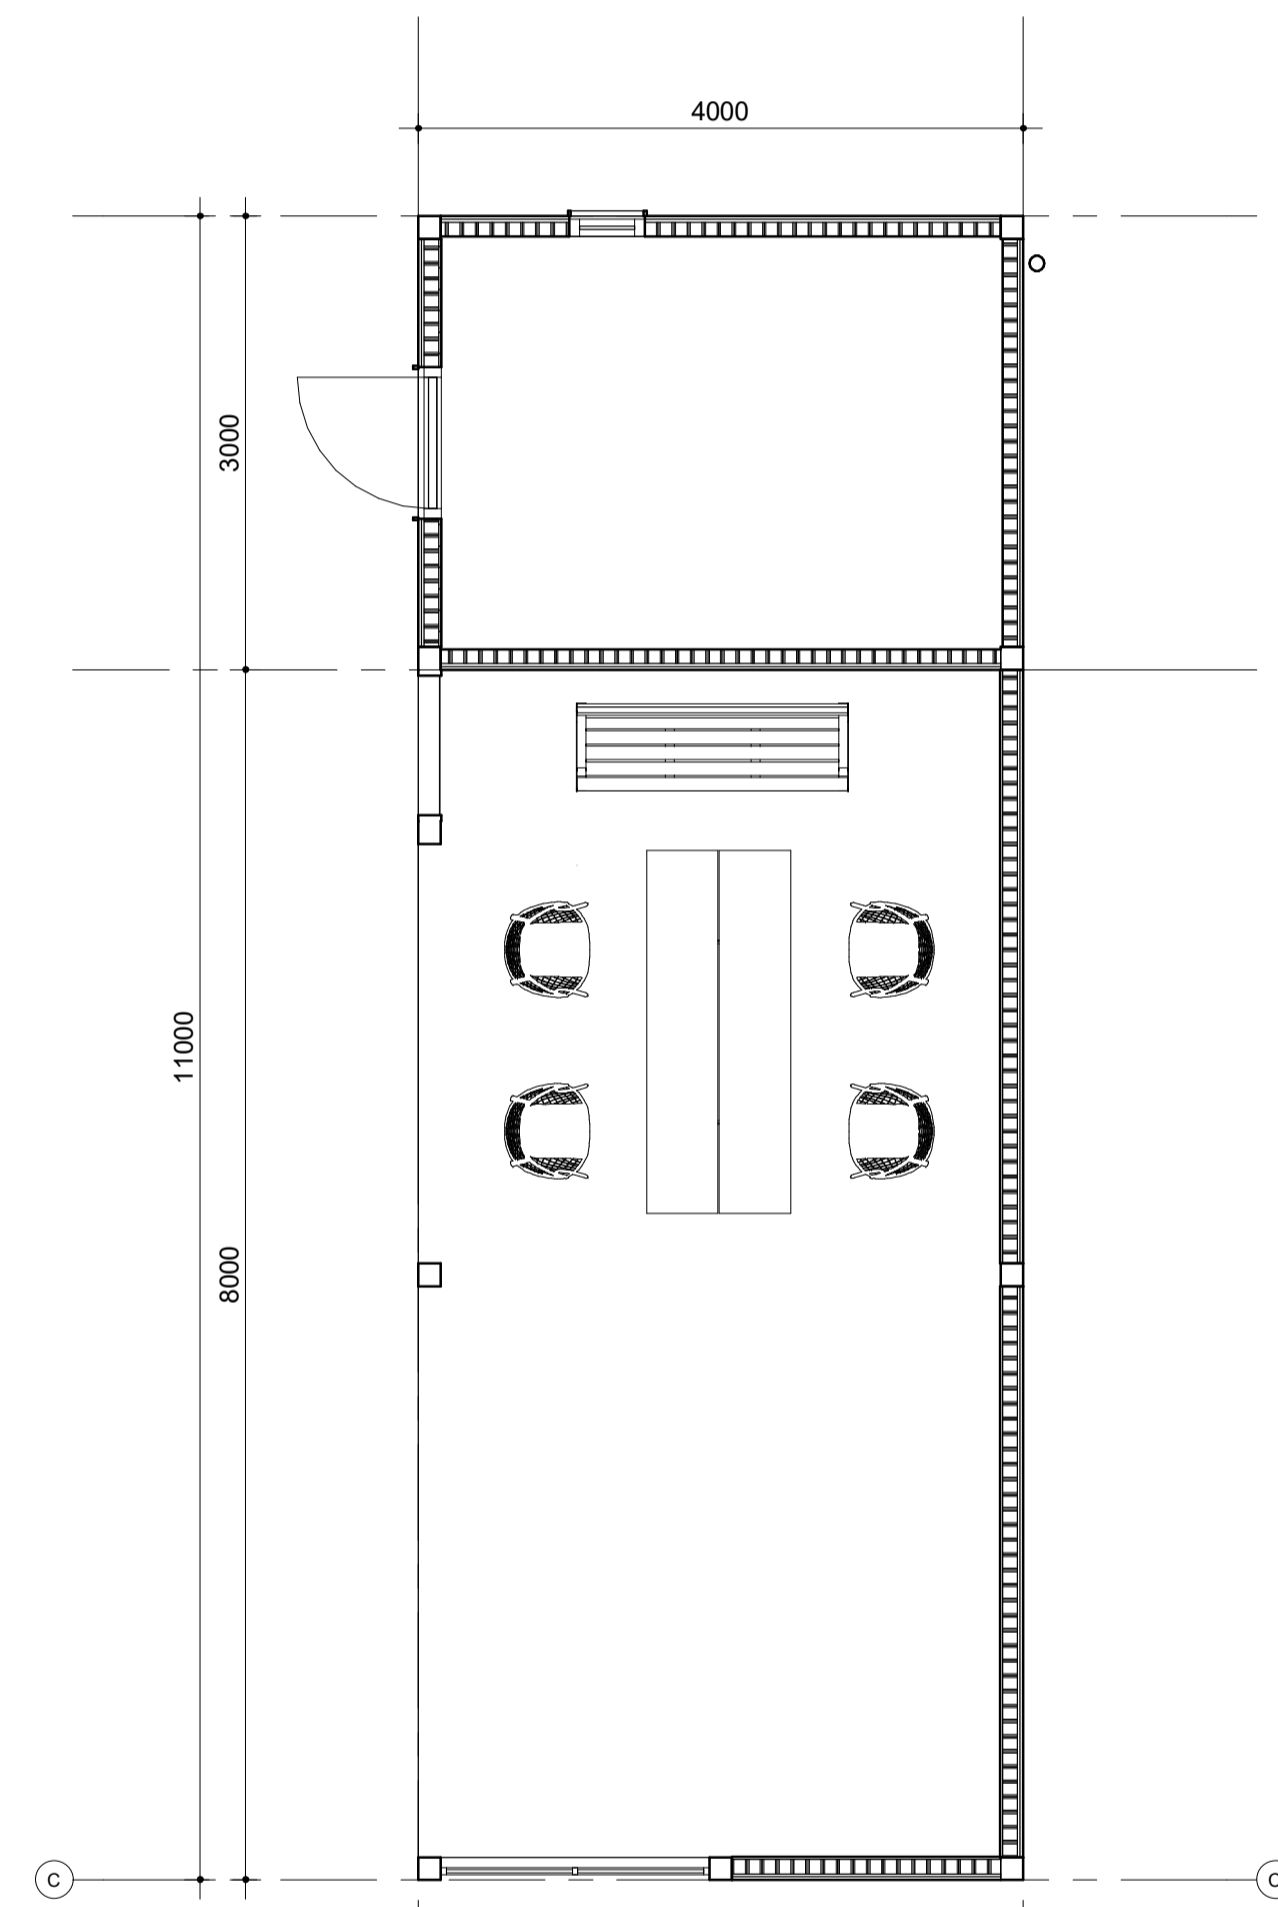

Plattegrond begane grond

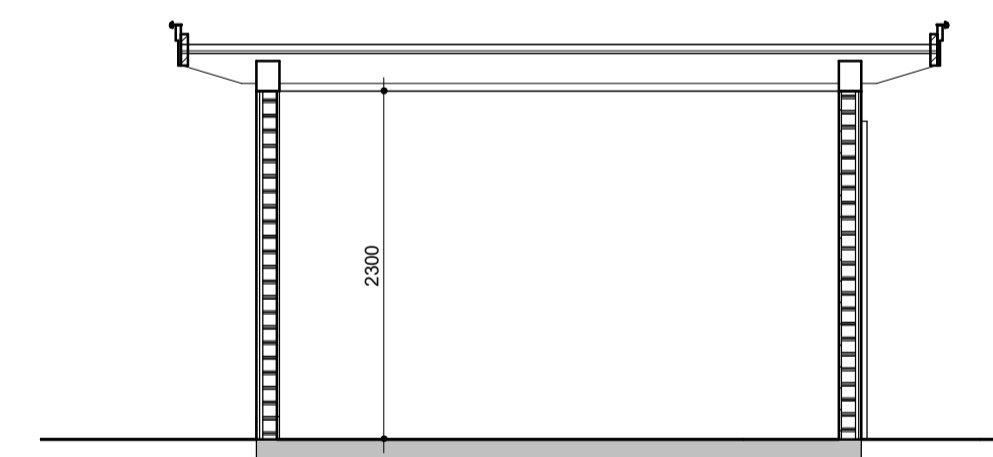

doorsnede

0					
0	15-06-2022			A.S.	
Wijz.	Datum	Projectadres	Project	Project nr	Getekend
		Nieuwerkerk	Duivelandse Houtbouw Basis model berging/veranda	Basis01	
			Omschrijving	Schaal	Status
			Plattegronden, aanzichten en doorsnede	1:100	SO Wijz.
			Duivelandse Houtbouw Nieuwerkerk Telefoon 06 - 515 647 49 E-mail: info@duivelandsehoutbouw.nl	Tekening nr	DO-01