





Aanzicht voorzijde




Aanzicht linkerzijde

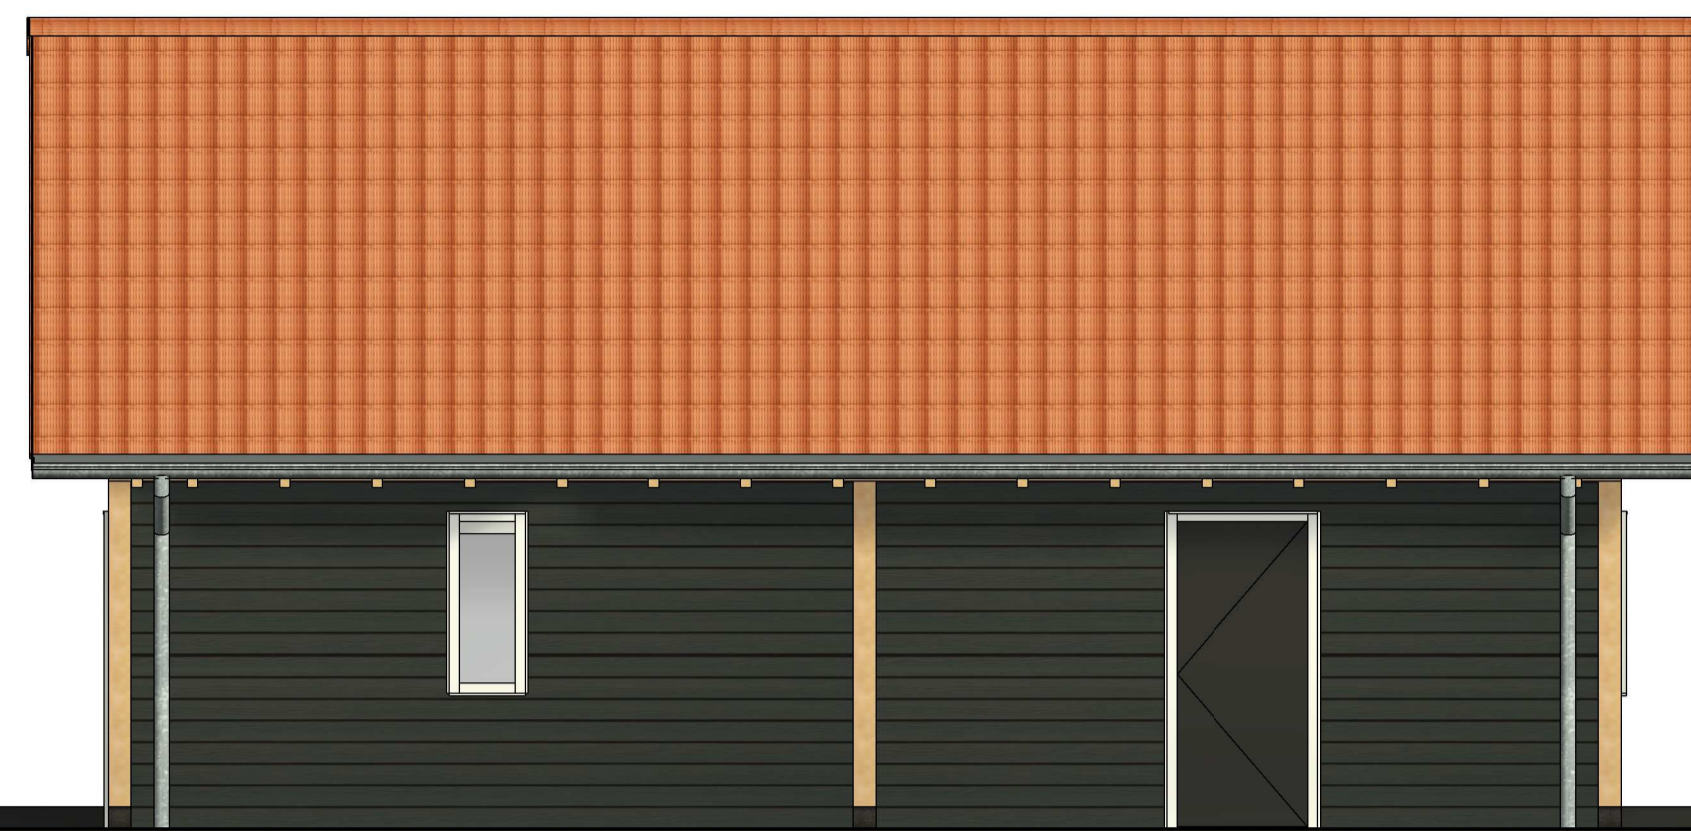


Aanzicht achterzijde

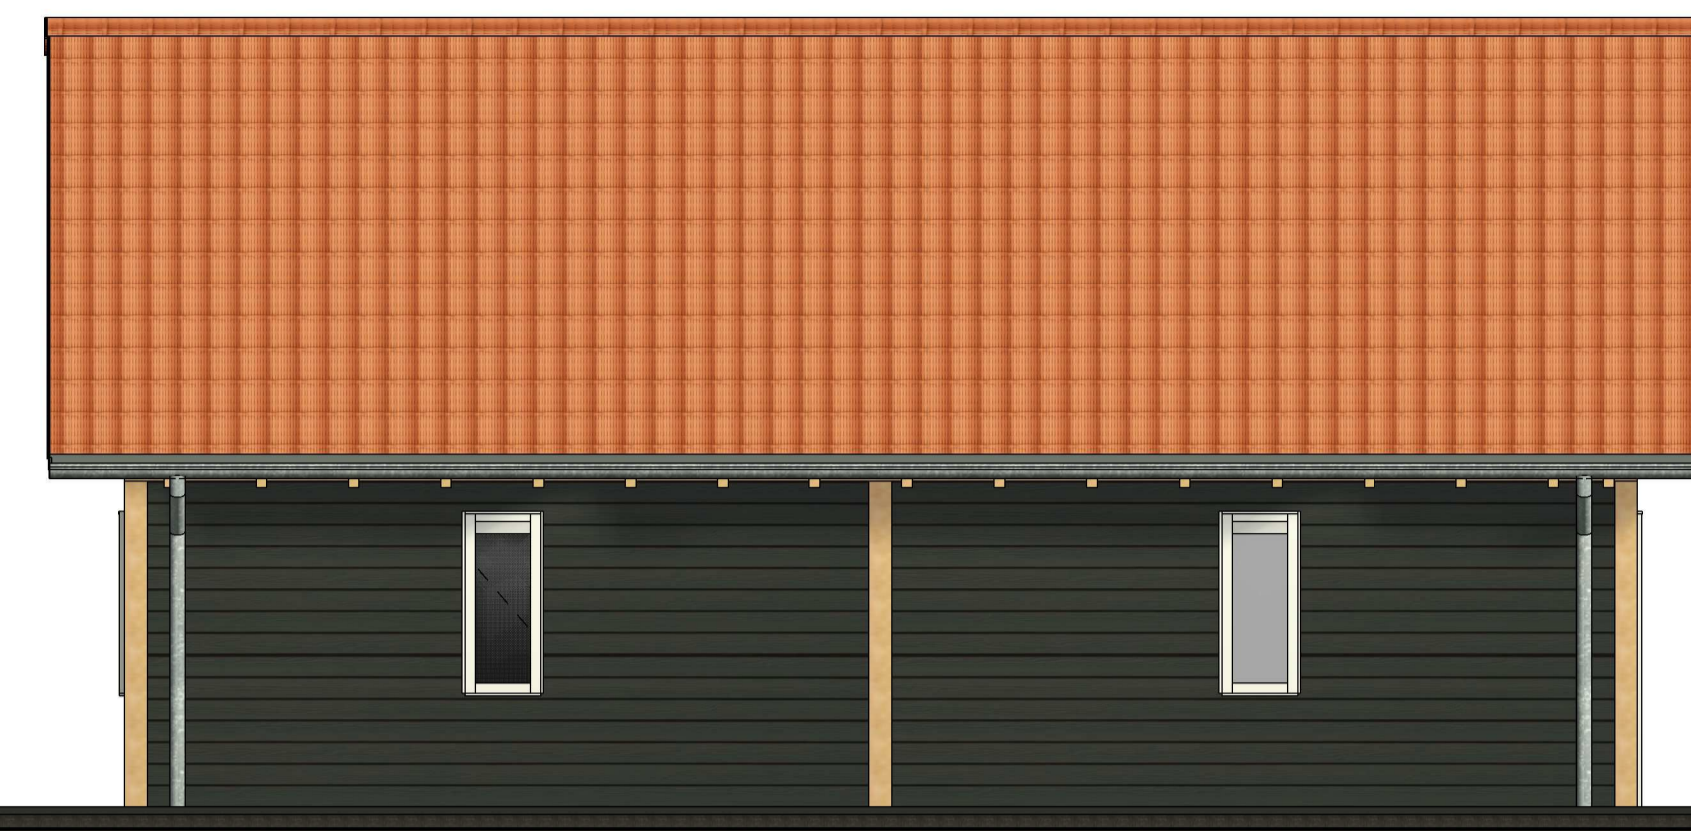

Aanzicht rechterzijde

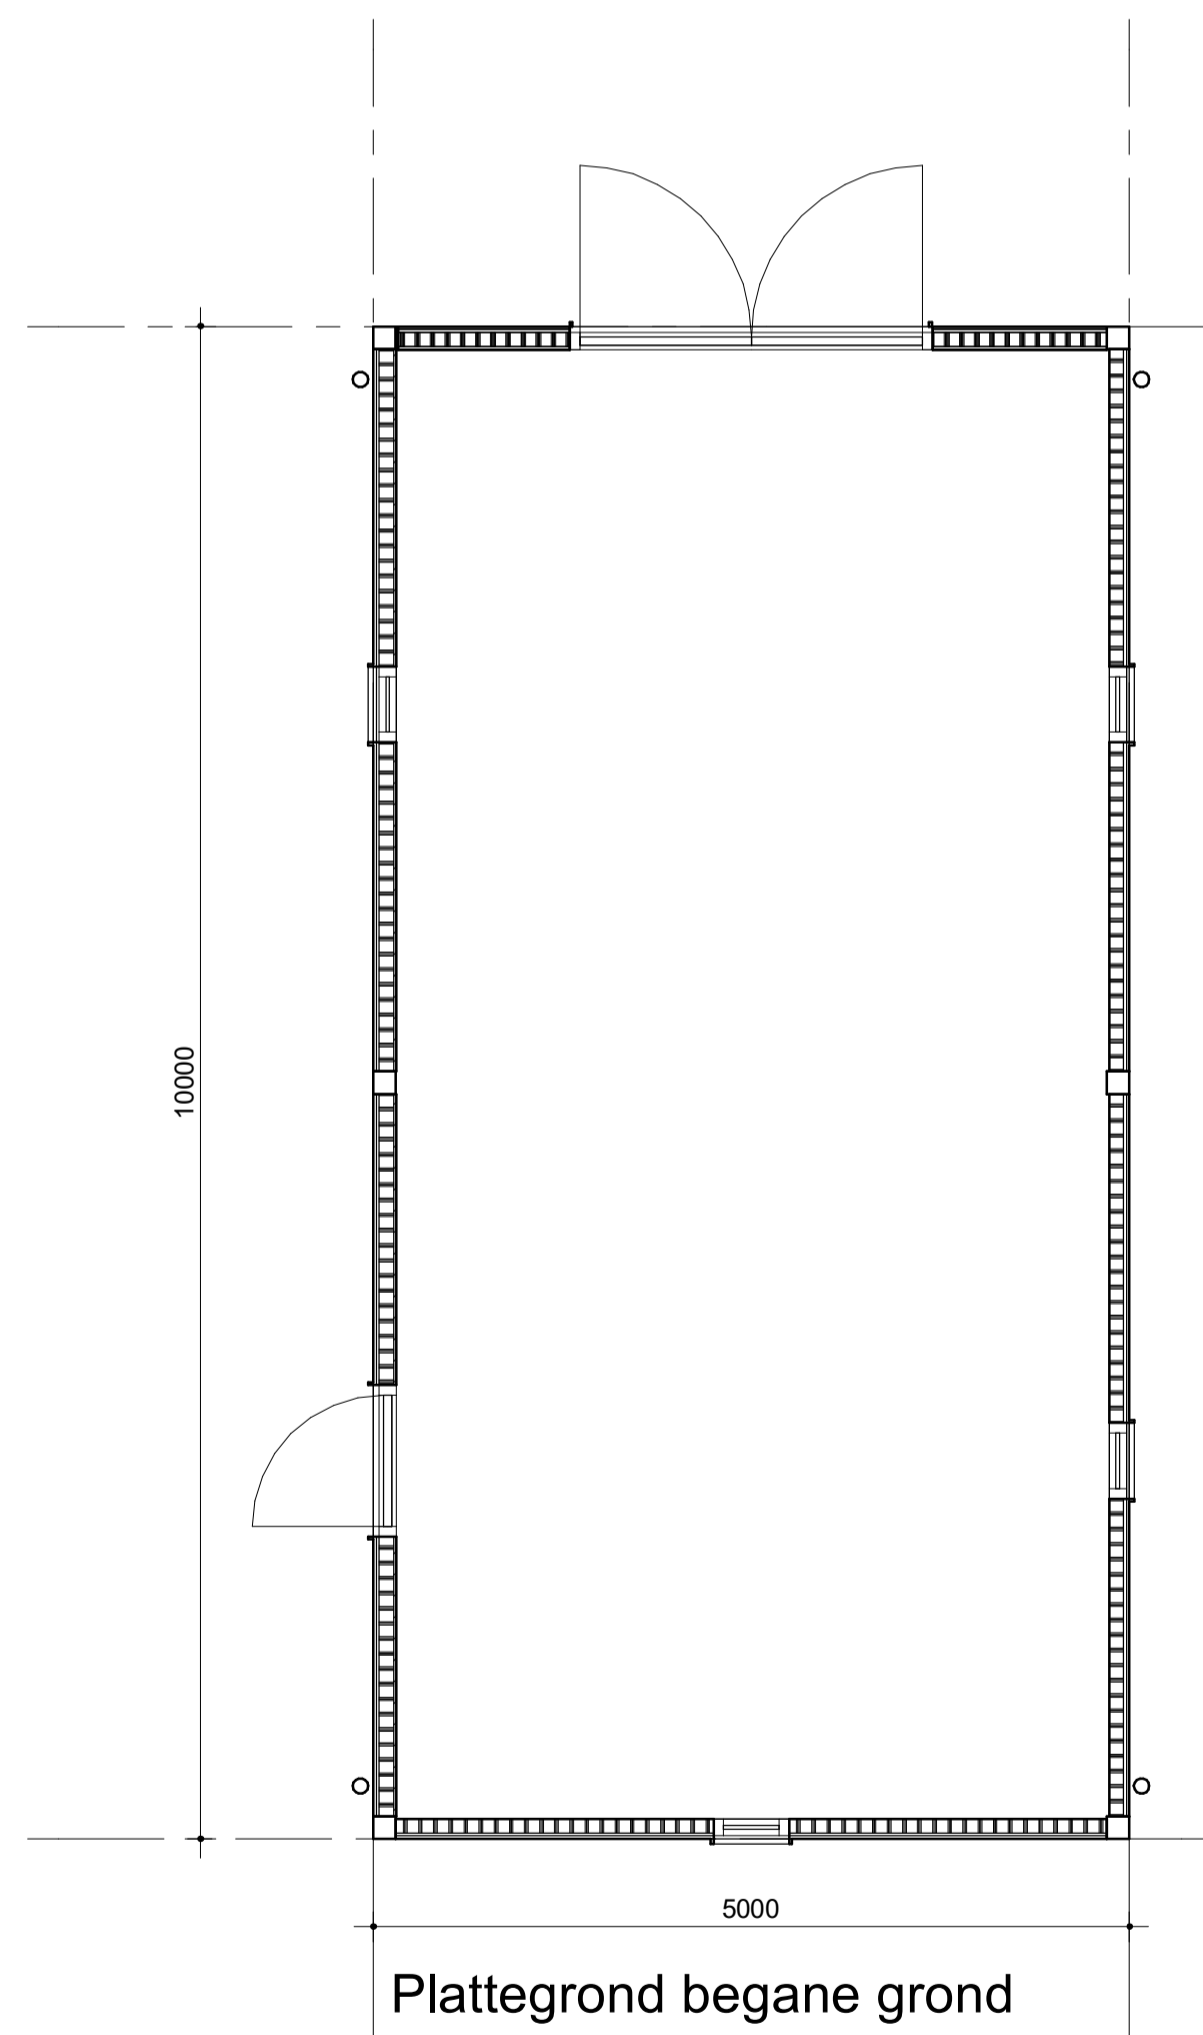

Plattegrond begane grond

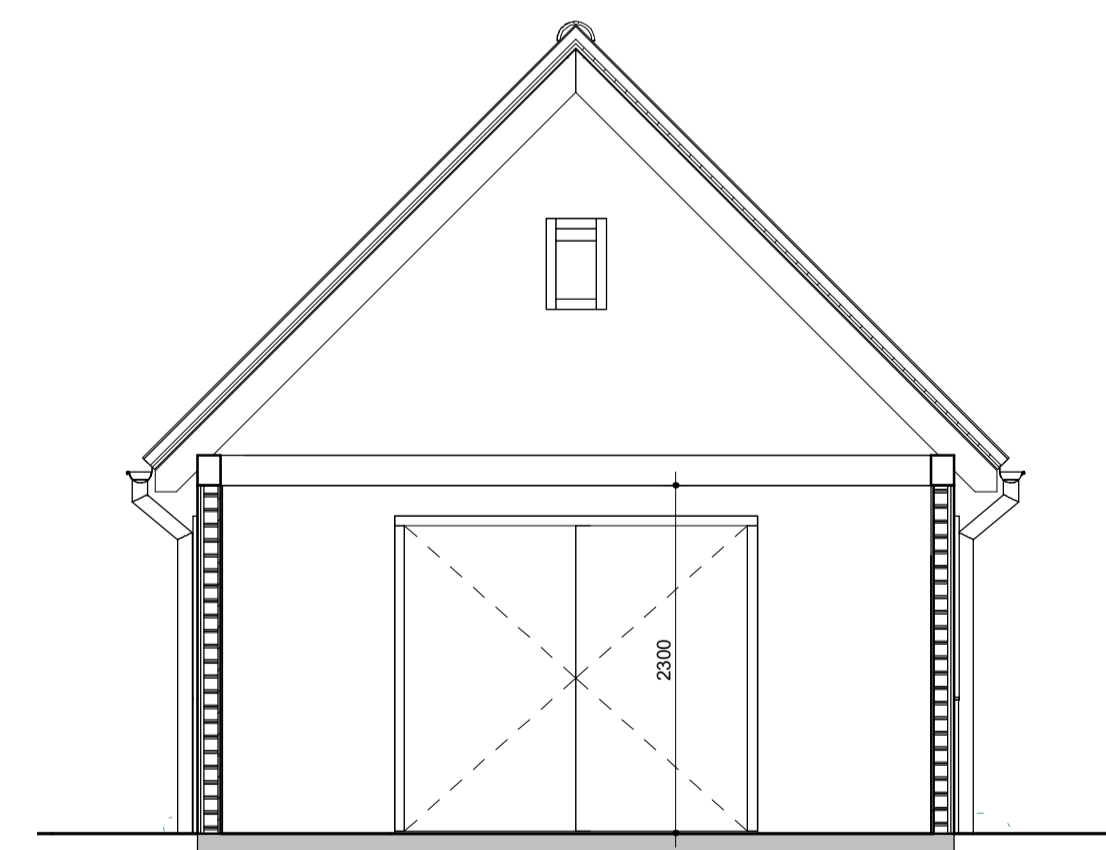

doorsnede

0					
0	15-06-2022			A.S.	
Wijz.	Datum	Projectadres	Nieuwerkerk	Project nr	Basis04
		Project	Duivelandse Houtbouw Basis model berging	Formaat	1:100
		Omschrijving	Plattegronden, aanzichten en doorsnede	Schaal	SO Wijz.
		Duivelandse Houtbouw Nieuwerkerk Telefoon 06 - 515 647 49 E-mail: info@duivelandsehoutbouw.nl		Tekening nr	DO-01